

ФИЛИАЛ ФЕДЕРАЛЬНОГО ГОСУДАРСТВЕННОГО БЮДЖЕТНОГО УЧРЕЖДЕНИЯ "ФЕДЕРАЛЬНАЯ КАДАСТРОВАЯ ПАЛАТА ФЕДЕРАЛЬНОЙ СЛУЖБЫ ГОСУДАРСТВЕННОЙ РЕГИСТРАЦИИ, КАДАСТРА И КАРТОГРАФИИ" ПО ЯРОСЛАВСКОЙ ОБЛАСТИ
(полное наименование органа кадастрового учета)

"17" июня 2016 г. № 7600/301/2016-242338

КАДАСТРОВАЯ ВЫПИСКА О ЗЕМЕЛЬНОМ УЧАСТКЕ

КВ.1

1	Кадастровый номер:	76:11:141202:288	2	Лист № 1	3	Всего листов: 16
4	Номер кадастрового квартала:	76:11:141202				
5	Предыдущие номера:	76:11:141202:103				
7	—					
8	Кадастровые номера объектов капитального строительства:	—	6	Дата внесения номера в государственный кадастр недвижимости:	03.05.2012	
9	Адрес (описание местоположения):	Россия, Ярославская область, Переславский муниципальный район, Пригородное сельское поселение, с. Большая Брембола, участок 2				
10	Категория земель:	Земли населенных пунктов				
11	Разрешенное использование:	для комплексной жилой застройки				
12	Площадь:	89099 +/- 166 кв. м				
13	Кадастровая стоимость:	34160556.60 руб.				
14	Система координат:	МСК-76				
15	Сведения о правах:					
	Правообладатель	Вид права, номер и дата регистрации	Общие отметки	Документ	Адрес для связи с правообладателем	
	Сергеева Елена Алексеевна	Собственность, № 76-76-06/024/2012-356 от 14.06.2012	—	—	Почтовый адрес и (или) адрес электронной почты, по которым осуществляется связь с правообладателем земельного участка, отсутствует.	
16	Общие отметки:	—				
17	Характер сведений государственного кадастра недвижимости (статус записи о земельном участке):	Сведения об объекте имеют статус учтенные				
18	Дополнительные сведения:					
18.1	Сведения о природных объектах, расположенных в пределах земельного участка:	—				
18.2	Кадастровые номера участков, образованных из земельного участка:	—				
19	Сведения о кадастровых инженерах:	Фадеева Ольга Васильевна, 37-11-72, 03.04.2012 г.; Галева Надежда Викторовна, 76-13-341, 000 "Южно-Ярская земельно-строительная компания", 29.09.2014 г.				

Начальник отдела
(полное наименование должности)

С. В. Кормина
(инициалы, фамилия)




"17" июня 2016 г. № 7600/301/2016-242338

КАДАСТРОВАЯ ВЫПИСКА О ЗЕМЕЛЬНОМ УЧАСТКЕ

КВ.2

1	Кадастровый номер:	76:11:141202:288	2	Лист № 2	3	Всего листов: 16
4	План (чертеж, схема) земельного участка					

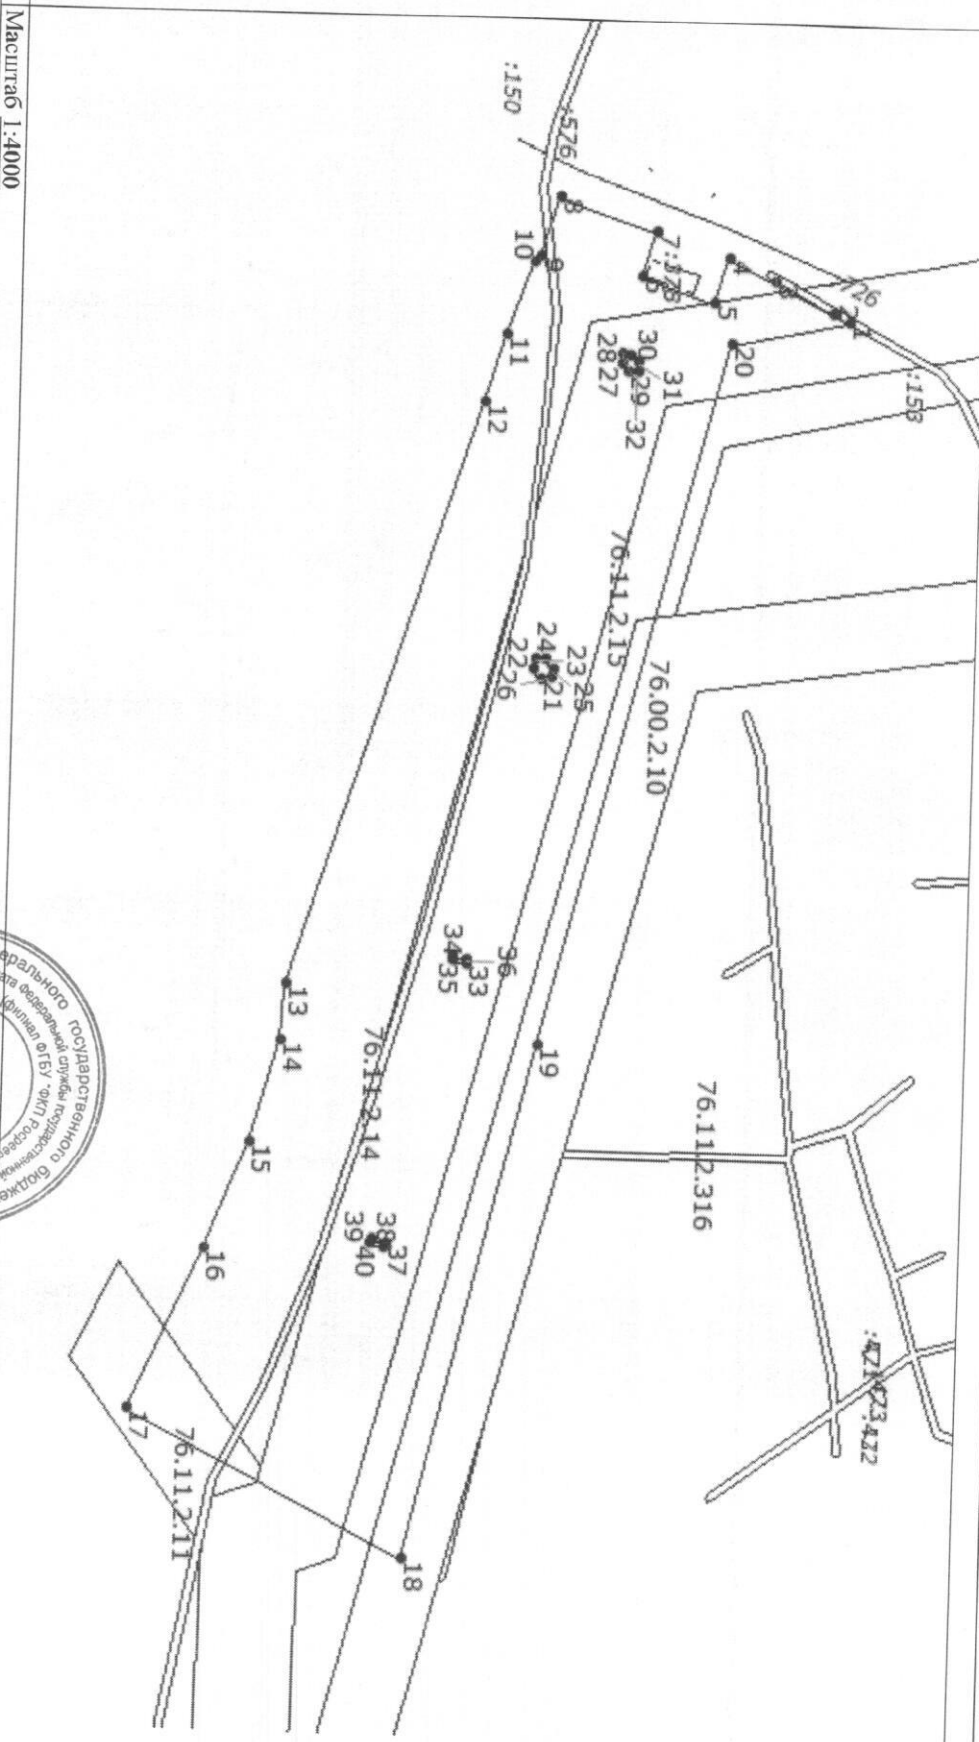

5 Масштаб 1:4000

Начальник отдела	
(полное наименование должности)	
М.П.	
С. В. Кормина	(инициалы, фамилия)



"17" июня 2016 г. № 7600/301/2016-242338

КАДАСТРОВАЯ ВЫПИСКА О ЗЕМЕЛЬНОМ УЧАСТКЕ

КВ.3

Кадастровый номер: 76:11:141202:288			2	Лист № 4	3	Всего листов: 16
Сведения о частях земельного участка и обременениях						
Номер п/п	Учетный номер части	Площадь (м²)	Характеристика части			
1	2	3	4			
			бытовых и прочих отходов, ломать замеры, сигнальные, предупредительные знаки и телефонные колоды; в) открывать двери и люки не обслуживаемых усиленных и ретрансляционных пунктов (наземных и подземных) и радиорелейных станций, кабельных колодцев телефонной канализации, распределительных шкафов и кабельных ящиков, а также подключаться к линиям связи (за исключением лиц, обслуживающих эти линии); г) оторазивать трассы линий связи, препятствуя свободному доступу к ним технического персонала; д) самовольно подключаться к абонентской телефонной линии и линии радиотелефонации в целях пользования услугами связи; В пределах охранной зоны разрешается: а) Вешалка на глубину не более 0,3 метра; б) посадка растений, сельскохозяйственной продукции, мелких кустарников. 76.11.2.14. Правила охраны линий и сооружений связи Российской Федерации от 09.06.1995 № 578			
2	2	2221	Ограничения прав на земельный участок, предусмотренные статьями 56, 56.1 Земельного кодекса Российской Федерации. Правила охраны электрических сетей напряжением свыше 1000 вольт (утверждены постановлением Совета министров СССР № 255 от 26.03.1984 г.). 76.11.2.11. КАРТА (ПЛАН) от 22.10.2012 № 6/н			
3	3	34632	Ограничения прав на земельный участок, предусмотренные статьями 56, 56.1 Земельного кодекса Российской Федерации. Правила охраны электрических сетей напряжением свыше 1000 вольт (утверждены постановлением Совета министров СССР № 255 от 26.03.1984 г.). 76.11.2.12. КАРТА (ПЛАН) от 22.10.2012 № 6/н			
4	4	34315	Ограничения прав на земельный участок, предусмотренные статьями 56, 56.1 Земельного кодекса Российской Федерации. Ограничение использования объектов недвижимости в границах зоны предусмотрено Постановлением Правительства РФ от 24 февраля 2009 г. № 160 «О порядке установления охранных зон объектов электросетевого хозяйства и особых условий использования земельных участков, расположенных в границах таких зон» п.10, 11. 76.11.2.15. Постановление Совета Министров СССР от 26 марта 1984 г. № 255 «Об утверждении правил охраны электрических сетей напряжением свыше 1000 вольт» от 26.03.1984 № 255			
5	5	4	Ограничения прав на земельный участок, предусмотренные статьями 56, 56.1 Земельного кодекса Российской Федерации. Отнесен к зонам с особыми условиями использования территорий. Правила охраны электрических сетей, размещенных на земельных участках, а так же особенности использования сетевыми организациями земельных участков установлены Постановлением Правительства РФ от 24.02.2009г. №160 «О порядке установления охранных зон объектов электросетевого хозяйства и особых условий использования земельных участков, расположенных в границах таких зон». 76.11.2.316. Постановление Совета Министров Российской Федерации от 24 февраля 2009г. №160 «О порядке			

Начальник отдела
(полное наименование должности)

С. В. Кормина

(инициалы, фамилия)



"17" июня 2016 г. № 7600/301/2016-242338

КАДАСТРОВАЯ ВЫПИСКА О ЗЕМЕЛЬНОМ УЧАСТКЕ

КВ.3

1	Кадастровый номер:	76:11:141202:288	2	Лист № 5	3	Всего листов: 16
Сведения о частях земельного участка и обременениях						
Номер п/п	Учетный номер части	Площадь (м²)	Характеристика части			
1	2	3	4			
			установления охранных зон объектов электросетевого хозяйства и особых условий использования земельных участков, расположенных в границах таких зон" от 24.02.2009 № 160			
6	—	весь	Иные ограничения (обременения) прав Закрытое акционерное общество "Завод информационных технологий "ЛИТ"			
Начальник отдела						
(полное наименование должности)						
С. В. Кормина						
(инициалы, фамилия)						




"17" июня 2016 г. № 7600/301/2016-242338

КАДАСТРОВАЯ ВЫПИСКА О ЗЕМЕЛЬНОМ УЧАСТКЕ

КВ.4

1	Кадастровый номер:	76:11:141202:288			
4	План (чертеж, схема) части земельного участка	2	Лист № 6	3	Всего листов: 16
		Учетный номер части: 76:11:141202:288/2			

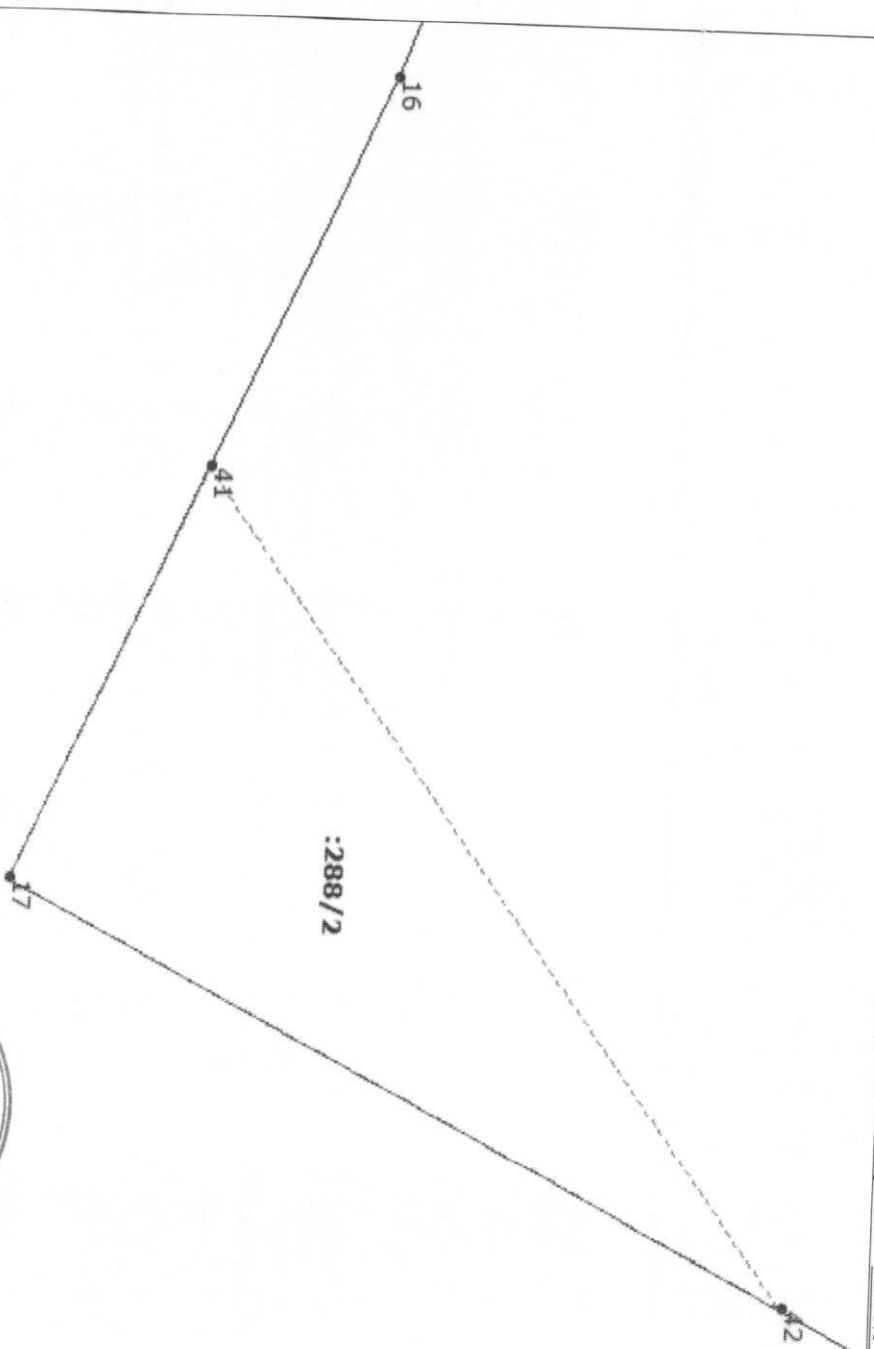

16

41


17

42

:288/2

5	Масштаб 1:800
---	---------------

Начальник отдела
(полное наименование должности)
М.П.
С. В. Кормина
(инициалы, фамилия)



"17" июня 2016 г. № 7600/301/2016-242338


КАДАСТРОВАЯ ВЫПИСКА О ЗЕМЕЛЬНОМ УЧАСТКЕ

КВ.4

1 Кадастровый номер: 76:11:141202:288
4 План (чертеж, схема) части земельного участка

2 Лист № 7 3 Всего листов: 16
Учетный номер части: 76:11:141202:288/3

5 Масштаб 1:3500

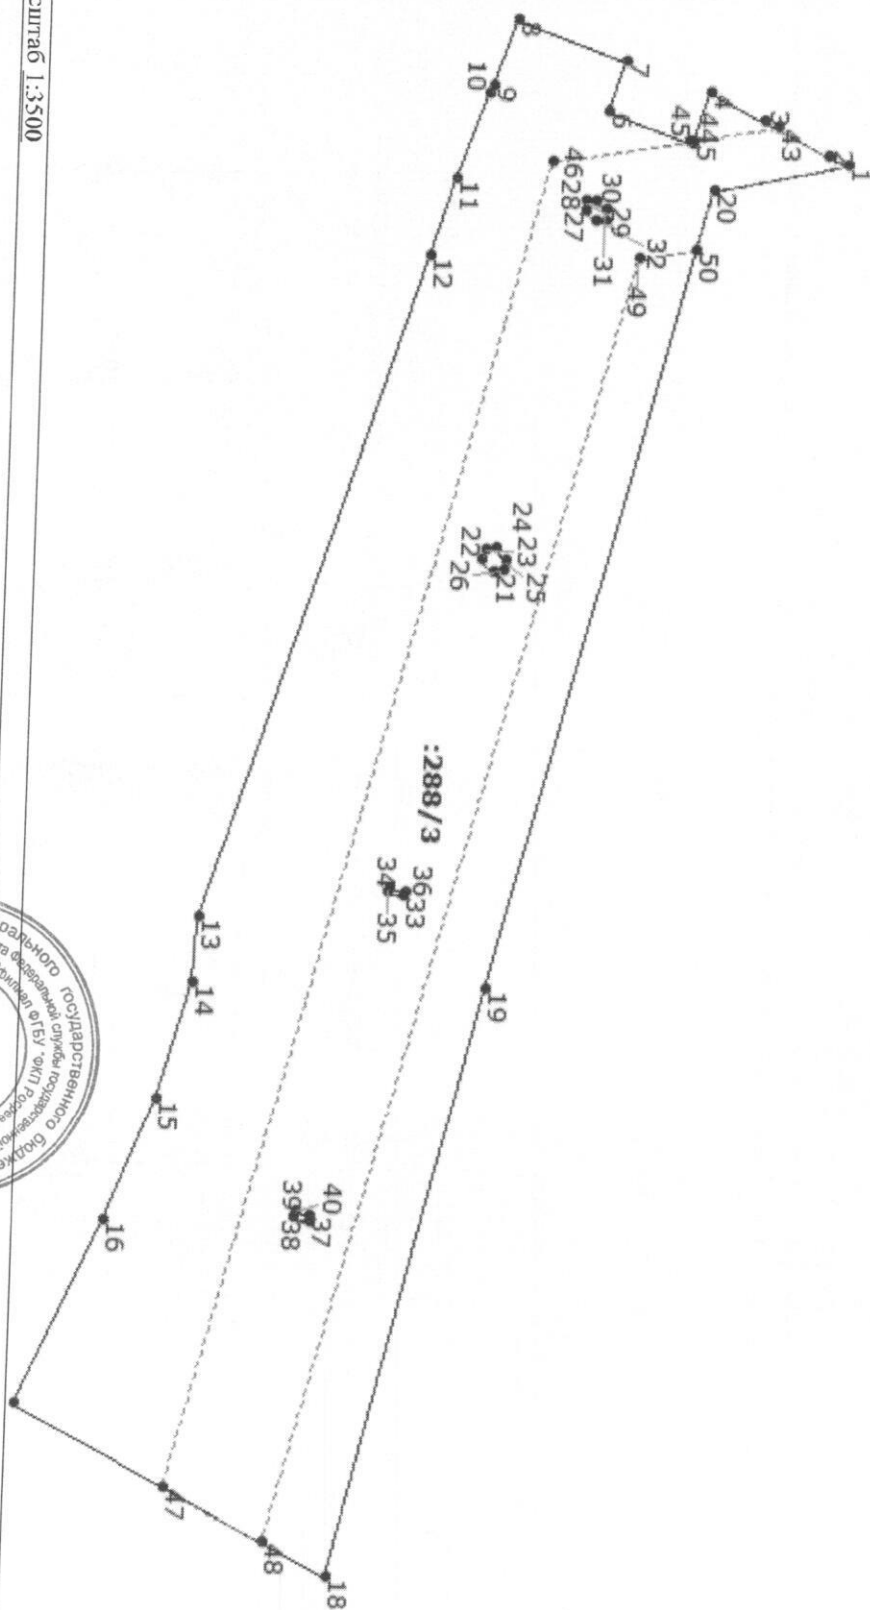


Начальник отдела
(полное наименование должности)

М.П.

(подпись)

С. В. Кормина


(инициалы, фамилия)

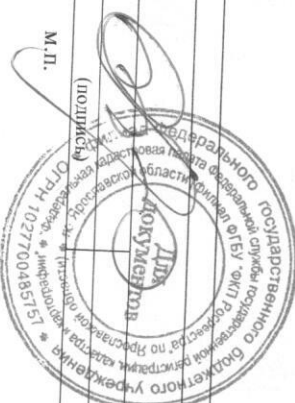

"17" июня 2016 г. № 7600/301/2016-242338


КАДАСТРОВАЯ ВЫПИСКА О ЗЕМЕЛЬНОМ УЧАСТКЕ

КВ.4

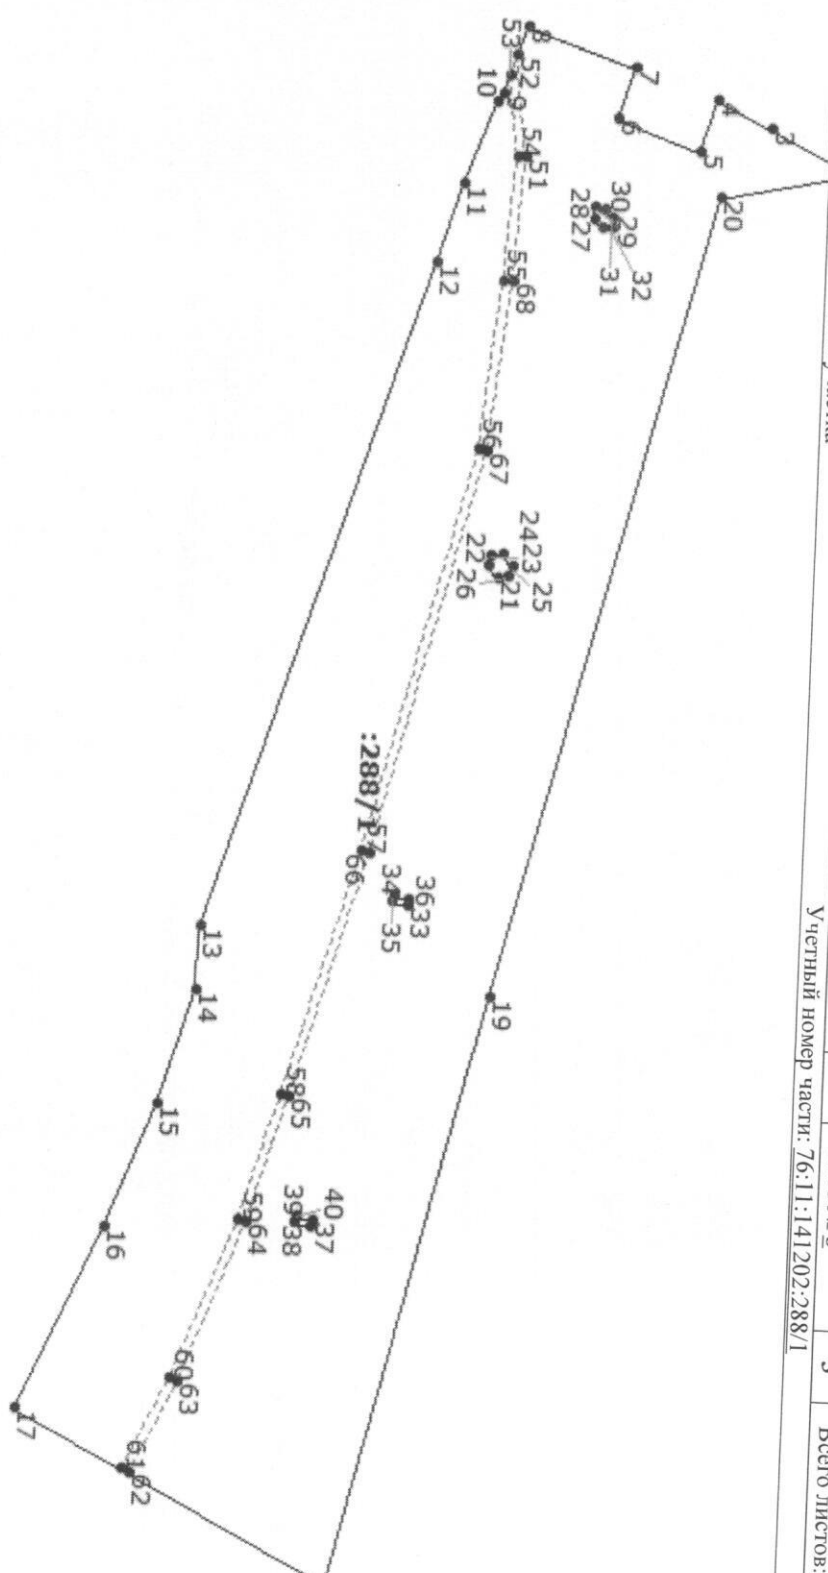1	Кадастровый номер:	76:11:141202:288	2	Лист № 8	3	Всего листов: 16
4	План (чертеж, схема) части земельного участка	Учетный номер части: 76:11:141202:288/1				
5	Масштаб 1:3500					

Начальник отдела
(полное наименование должности)

М.П.

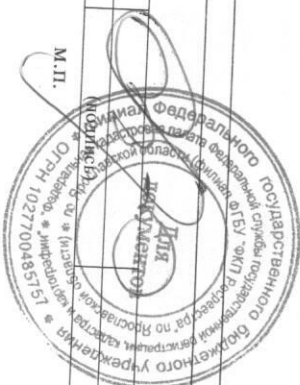


С. В. Корина
(инициалы, фамилия)

"17" июня 2016 г. № 7600/301/2016-242338

КАДАСТРОВАЯ ВЫПИСКА О ЗЕМЕЛЬНОМ УЧАСТКЕ


КВ.4

1	Кадастровый номер:	76:11:141202:288	2	Лист № 9	3	Всего листов: 16
4	План (чертеж, схема) части земельного участка	Учетный номер части: 76:11:141202:288/4				

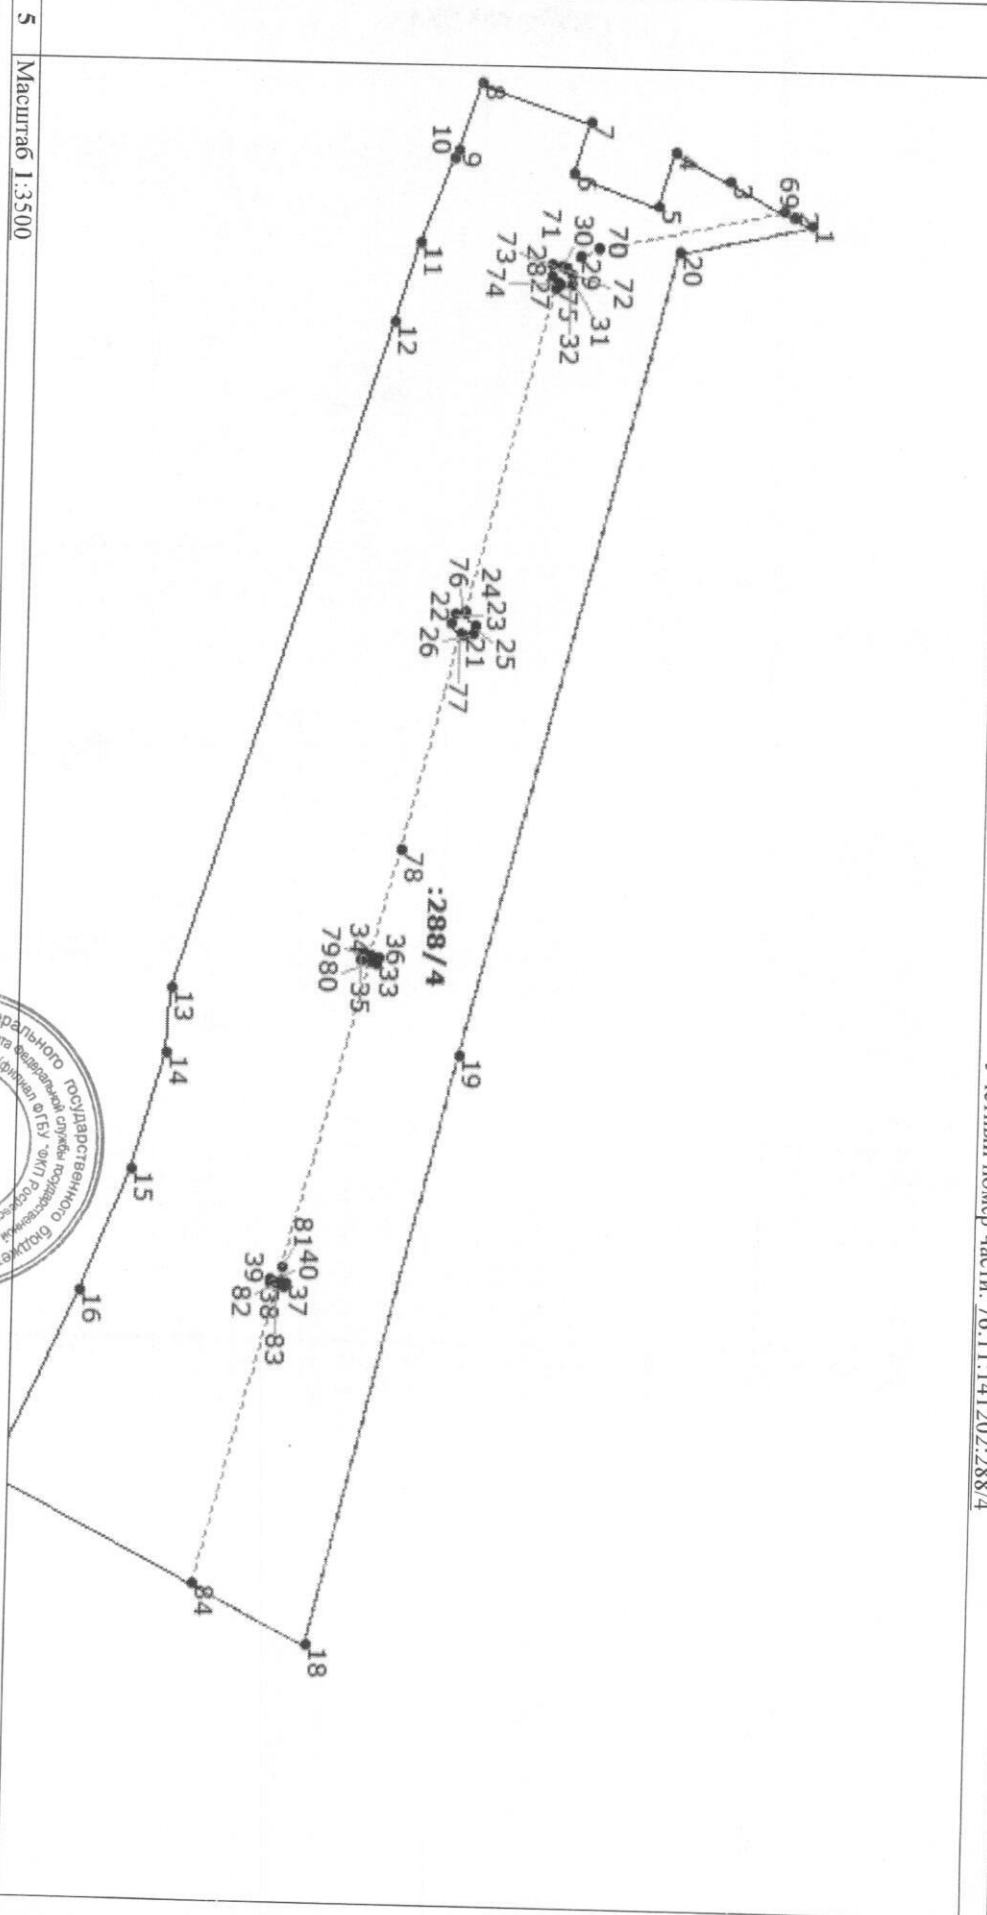

5 Масштаб 1:3500

Начальник отдела	
(полное наименование должности)	

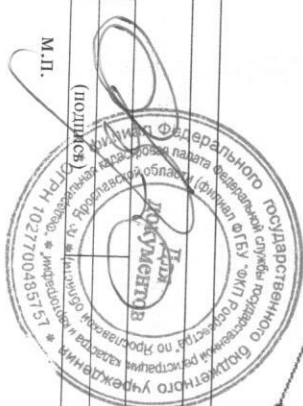



С. В. Кормина
(инициалы, фамилия)

"17" июня 2016 г. № 7600/301/2016-242338

КАДАСТРОВАЯ ВЫПИСКА О ЗЕМЕЛЬНОМ УЧАСТКЕ

КВ.4

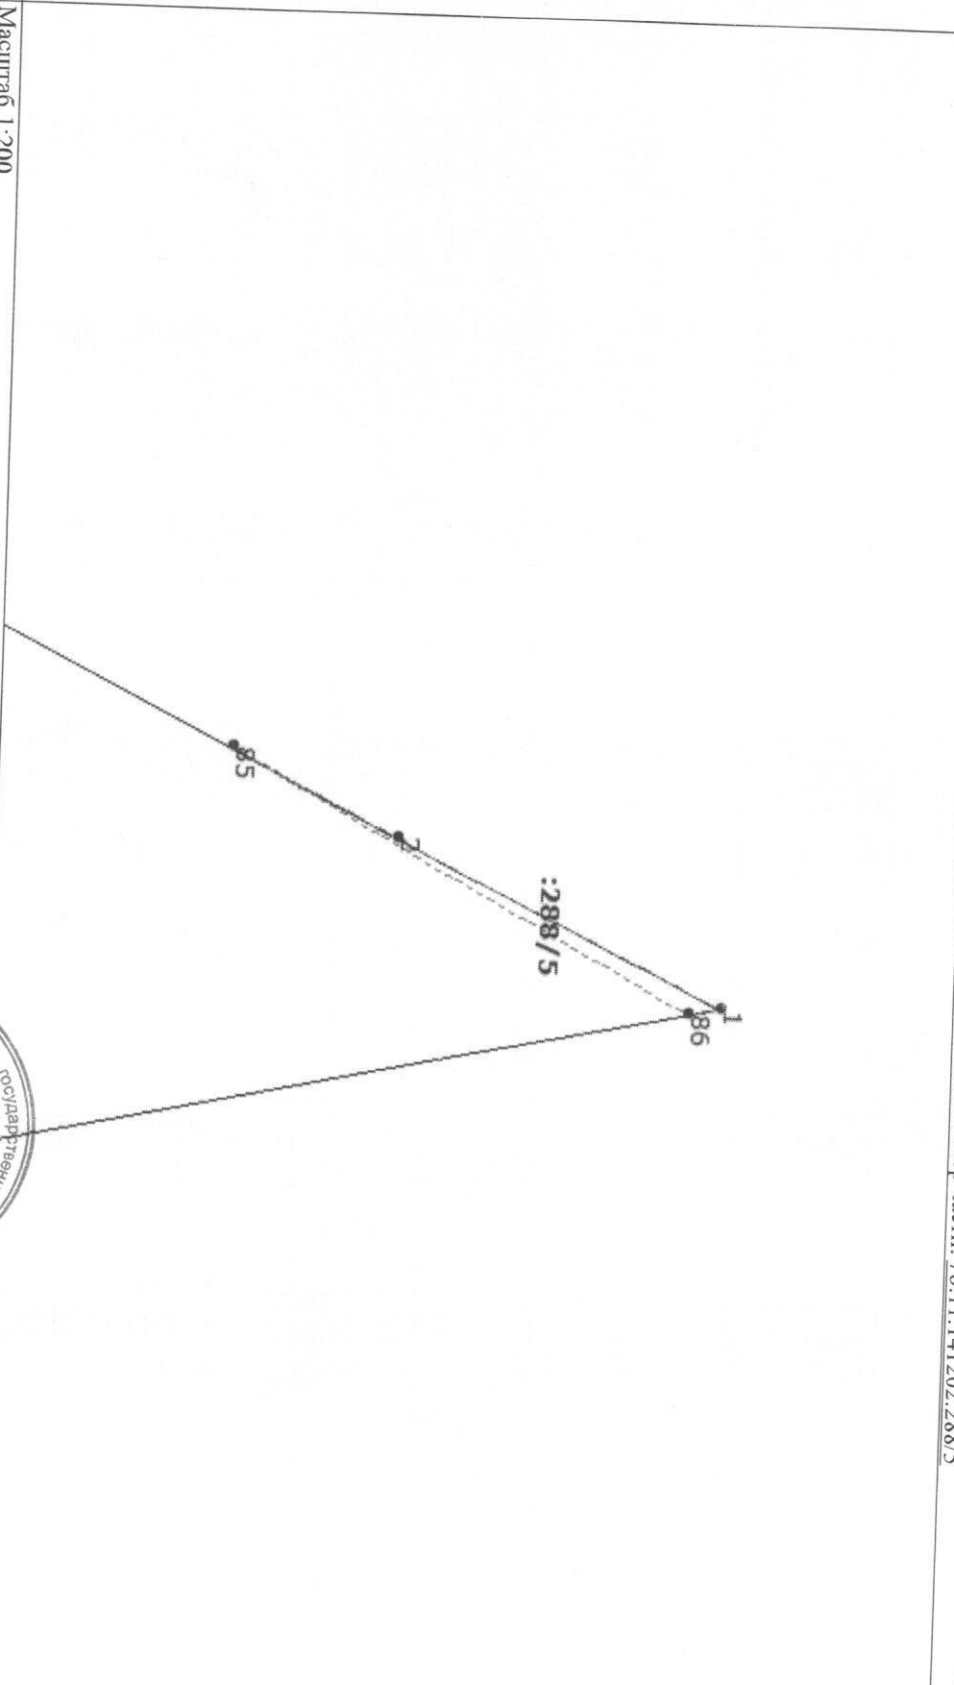1	Кадастровый номер:	76:11:141202:288			
4	План (чертеж, схема) части земельного участка	Учетный номер части: 76:11:141202:288/5			
		2	Лист № 10	3	Всего листов: 16
					
5	Масштаб 1:200				
<div><div>Начальник отдела (полное наименование должности)</div><div>М.П. (подпись)</div><div></div></div> <div><div>С. В. Кормина (инициалы, фамилия)</div></div>					

"17" июня 2016 г. № 7600/301/2016-242338

КАДАСТРОВАЯ ВЫПИСКА О ЗЕМЕЛЬНОМ УЧАСТКЕ

КВ.5

1	Кадастровый номер:	76:11:141202:288	2	Лист № 11	3	Всего листов: 16	
4	Описание местоположения границ земельного участка						
Номер п/п	Номер точки	Номер точки	Дирекционный угол	Горизонтальное проложение (м)	Описание закрепления на местности	Кадастровые номера смежных участков	Особые отметки
1	2	3	4	5	6	7	8
1	1	2	206° 8'	9.53	—	—	—
2	2	3	206° 28'	33.55	—	—	—
3	3	4	206° 11'	27.71	—	—	—
4	4	5	107° 18'	24.69	—	—	—
5	5	6	198° 51'	40.75	—	76:11:140103:110	Адрес отсутствует
6	6	7	287° 32'	24.47	—	76:11:140103:110	Адрес отсутствует
7	7	8	198° 27'	52.79	—	76:11:140103:110	Адрес отсутствует
8	8	9	108° 39'	32.03	—	—	—
9	9	10	124° 5'	4	—	—	—
10	10	11	110° 2'	41.23	—	—	—
11	11	12	107° 13'	37.60	—	—	—
12	12	13	107° 23'	321.72	—	—	—
13	13	14	92° 41'	29.66	—	—	—
14	14	15	105° 28'	56.12	—	—	—
15	15	16	111° 29'	61.21	—	—	—
16	16	17	114° 13'	92.98	—	—	—
17	17	18	27° 12'	163.75	—	—	—
18	18	19	283° 16'	279.95	—	76:11:141202:287	Адрес отсутствует
19	19	20	284° 1'	380.24	—	—	—
20	20	1	347° 43'	62.36	—	—	—
21	21	22	229° 8'	7.44	—	—	—
22	22	23	288° 40'	4.81	—	—	—
23	23	24	349° 36'	4.82	—	—	—
24	24	25	49° 12'	7.44	—	—	—
25	25	26	108° 40'	4.81	—	—	—

Генеральному директору ООО «ИП Р. Давидович»
г. Москва, ул. Мухоморова, д. 10, стр. 1
Иванов О. Е. УНП «ИП Р. Давидович»
11.01.2025


Начальник отдела

(полное наименование должности)

С. В. Кормина

(инициалы, фамилия)

М.П.

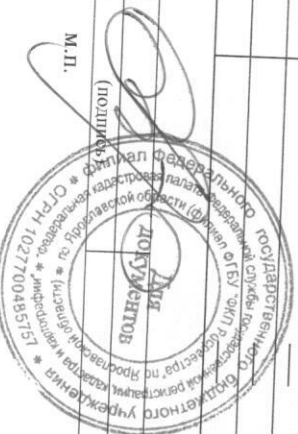

"17" июня 2016 г. № 7600/301/2016-242338

КАДАСТРОВАЯ ВЫПИСКА О ЗЕМЕЛЬНОМ УЧАСТКЕ

КВ.5

1 Кадастровый номер: 76:11:141202:288

Описание местоположения границ земельного участка

2 Лист № 12

3

Всего листов: 16

Номер л/п	Номер точки	Номер точки	Дирекционный угол	Горизонтальное проложение (м)	Описание закрепления на местности	Кадастровые номера смежных участков	Особые отметки
1	2	3	4	5	6	7	8
26	26	21	169° 35'	4.81	—	—	—
27	27	28	224° 12'	5.62	—	—	—
28	28	29	270° 26'	5.27	—	—	—
29	29	30	5° 25'	4.77	—	—	—
30	30	31	44° 3'	5.54	—	—	—
31	31	32	86° 48'	5.01	—	—	—
32	32	27	181° 15'	5.02	—	—	—
33	33	34	194° 24'	7.40	—	—	—
34	34	35	284° 22'	2.50	—	—	—
35	35	36	14° 24'	7.40	—	—	—
36	36	33	104° 22'	2.50	—	—	—
37	37	38	104° 22'	2.50	—	—	—
38	38	39	194° 24'	7.40	—	—	—
39	39	40	284° 22'	2.50	—	—	—
40	40	37	14° 24'	7.40	—	—	—

Начальник отдела

(полное наименование должности)

С. В. Кормина

(инициалы, фамилия)

М.П.



"17" июня 2016 г. № 7600/301/2016-242338

КАДАСТРОВАЯ ВЫПИСКА О ЗЕМЕЛЬНОМ УЧАСТКЕ

КВ.6

1		2		3	
Кадастровый номер: 76:11:141202.288		Лист № 13		Всего листов: 16	
4					
Описание поворотных точек границы земельного участка					
Номер точки		Координаты		Описание закрепления на местности	
		X	Y		
1		2	3	4	
1		276298.49	1271738.48	5	
2		276289.93	1271734.28	2.50	
3		276259.90	1271719.33	2.50	
4		276235.03	1271707.10	2.50	
5		276227.69	1271730.67	2.50	
6		276189.13	1271717.50	2.50	
7		276196.50	1271694.17	2.50	
8		276146.42	1271677.47	2.50	
9		276136.18	1271707.82	2.50	
10		276133.94	1271711.13	2.50	
11		276119.82	1271749.87	2.50	
12		276108.69	1271785.79	2.50	
13		276012.53	1272092.80	2.50	
14		276011.14	1272122.43	2.50	
15		275996.18	1272176.52	2.50	
16		275973.76	1272233.48	2.50	
17		275935.62	1272318.28	2.50	
18		276081.26	1272393.14	2.50	
19		276145.48	1272120.66	2.50	
20		276237.56	1271751.74	2.50	
21		276142.13	1271929.50	2.50	
22		276137.26	1271923.87	2.50	
23		276138.80	1271919.31	2.50	
24		276143.54	1271918.44	2.50	
25		276148.40	1271924.07	2.50	
26		276146.86	1271928.63	2.50	

Федеральное агентство по кадастру и картографии

Одобрено

М.П. 01.05.2017

М.П. 01.05.2017

М.П. 01

Начальник отдела

(полное наименование должности)

С. В. Коркина

(инициалы, фамилия)

М.П.



"17" июня 2016 г. № 7600/301/2016-242338

КАДАСТРОВАЯ ВЫПИСКА О ЗЕМЕЛЬНОМ УЧАСТКЕ

КВ.6


1		Кадастровый номер: 76:11:141202:288		2	Лист № 14	3	Всего листов: 16
Описание поворотных точек границы земельного участка		Координаты		Описание закрепления на местности			
Номер точки	X	Y	4				Особые отметки (точность определения)
1	2	3	4				5
27	276183.67	1271767.35					2.50
28	276179.64	1271763.43					2.50
29	276179.68	1271758.16					2.50
30	276184.43	1271758.61					2.50
31	276188.41	1271762.46					2.50
32	276188.69	1271767.46					2.50
33	276106.48	1272079.88					2.50
34	276099.31	1272078.04					2.50
35	276099.93	1272075.62					2.50
36	276107.10	1272077.46					2.50
37	276068.59	1272227.82					2.50
38	276067.97	1272230.24					2.50
39	276060.80	1272228.40					2.50
40	276061.42	1272225.98					2.50
41	275955.31	1272274.51					2.50
42	276018.06	1272360.66					—
43	276266.14	1271722.44					—
44	276228.07	1271729.44					—
45	276225.48	1271729.92					—
46	276163.81	1271741.26					—
47	276005.83	1272354.37					0.50
48	276051.42	1272377.80					—
49	276204.27	1271784.66					—
50	276230.55	1271779.83					0.50
51	276147.95	1271736.73					—
52	276141.99	1271690.60					2.50

Начальник отдела

(полное наименование должности)

С. В. Кормина

(инициалы, фамилия)

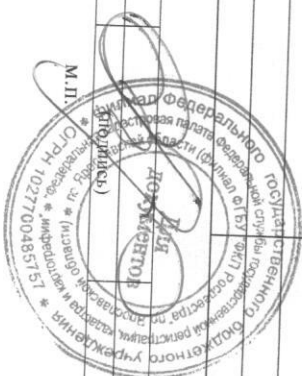

"17" июня 2016 г. № 7600/301/2016-242338

КАДАСТРОВАЯ ВЫПИСКА О ЗЕМЕЛЬНОМ УЧАСТКЕ

КВ.6

1		Кадастровый номер:		76:11:141202:288		2		Лист № 15		3		Всего листов: 16	
Описание поворотных точек границы земельного участка													
Номер точки		Координаты		Описание закрепления на местности				Особые отметки (точность определения)					
		X	Y	4				5					
1		2	3										
53		276139.07	1271699.26										
54		276143.91	1271736.83										
55		276139.46	1271792.77					2.50					
56		276130.82	1271870.99					2.50					
57		276084.89	1272056.05					2.50					
58		276052.05	1272169.58					2.50					
59		276034.51	1272228.43					2.50					
60		276006.21	1272301.41					2.50					
61		275985.21	1272343.77					2.50					
62		275988.80	1272345.62										
63		276009.92	1272303.10										
64		276038.36	1272229.61					2.50					
65		276055.89	1272170.72					2.50					
66		276088.76	1272057.11					2.50					
67		276134.84	1271871.68					2.50					
68		276143.50	1271793.09					2.50					
69		276285.11	1271731.88					2.50					
70		276201.14	1271750.01										
71		276192.10	1271753.95					0.20					
72		276185.83	1271759.94					0.20					
73		276185.82	1271759.96					0.20					
74		276182.70	1271766.40										
75		276181.35	1271769.18										
76		276143.85	1271918.80					0.20					
77		276141.39	1271928.64										
78		276116.74	1272026.98					0.20					

Федерального государственного кадастра недвижимости

Лист № 15

0.20

Начальник отдела

(полное наименование должности)

М.П.

(подпись)



С. В. Кормина

(инициалы, фамилия)

"17" июня 2016 г. № 7600/301/2016-242338

КАДАСТРОВАЯ ВЫПИСКА О ЗЕМЕЛЬНОМ УЧАСТКЕ

КВ.6

1		Кадастровый номер: 76:11:141202:288		2	Лист № 16	3	Всего листов: 16
Описание поворотных точек границы земельного участка							
Номер точки	Координаты		Описание закрепления на местности	Особые отметки (точность определения)			
	X	Y					
1	2	3	4	5			
79	276103.96	1272076.65	—	—			
80	276103.34	1272079.07	—	—			
81	276066.92	1272220.66	—	—			
82	276065.24	1272226.96	—	0.20			
83	276064.60	1272229.37	—	—			
84	276028.23	1272365.88	—	—			
85	276285.50	1271732.07	—	—			
86	276297.66	1271738.66	—	—			

государственного

государственного

(полное наименование должности)	(подпись)	(инициалы, фамилия)

